

Dichiarazione protocollo n. BA0148008 del 18/11/2019


Planimetria di u.i.u. in Comune di Terlizzi

Agenzia del Territorio  
**CATASTO FABBRICATI**  
Ufficio Provinciale di  
Bari

Scala 1:200


Identificativi Catastali:  
Sezione:  
Foglio:  
Particella:  
Subalterno:

Completata  
Iscritto  
Geometri  
Prov. Bari

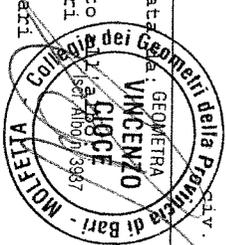

PIANO TERZO  
3.00 m

VIA PASQUALE FIORE

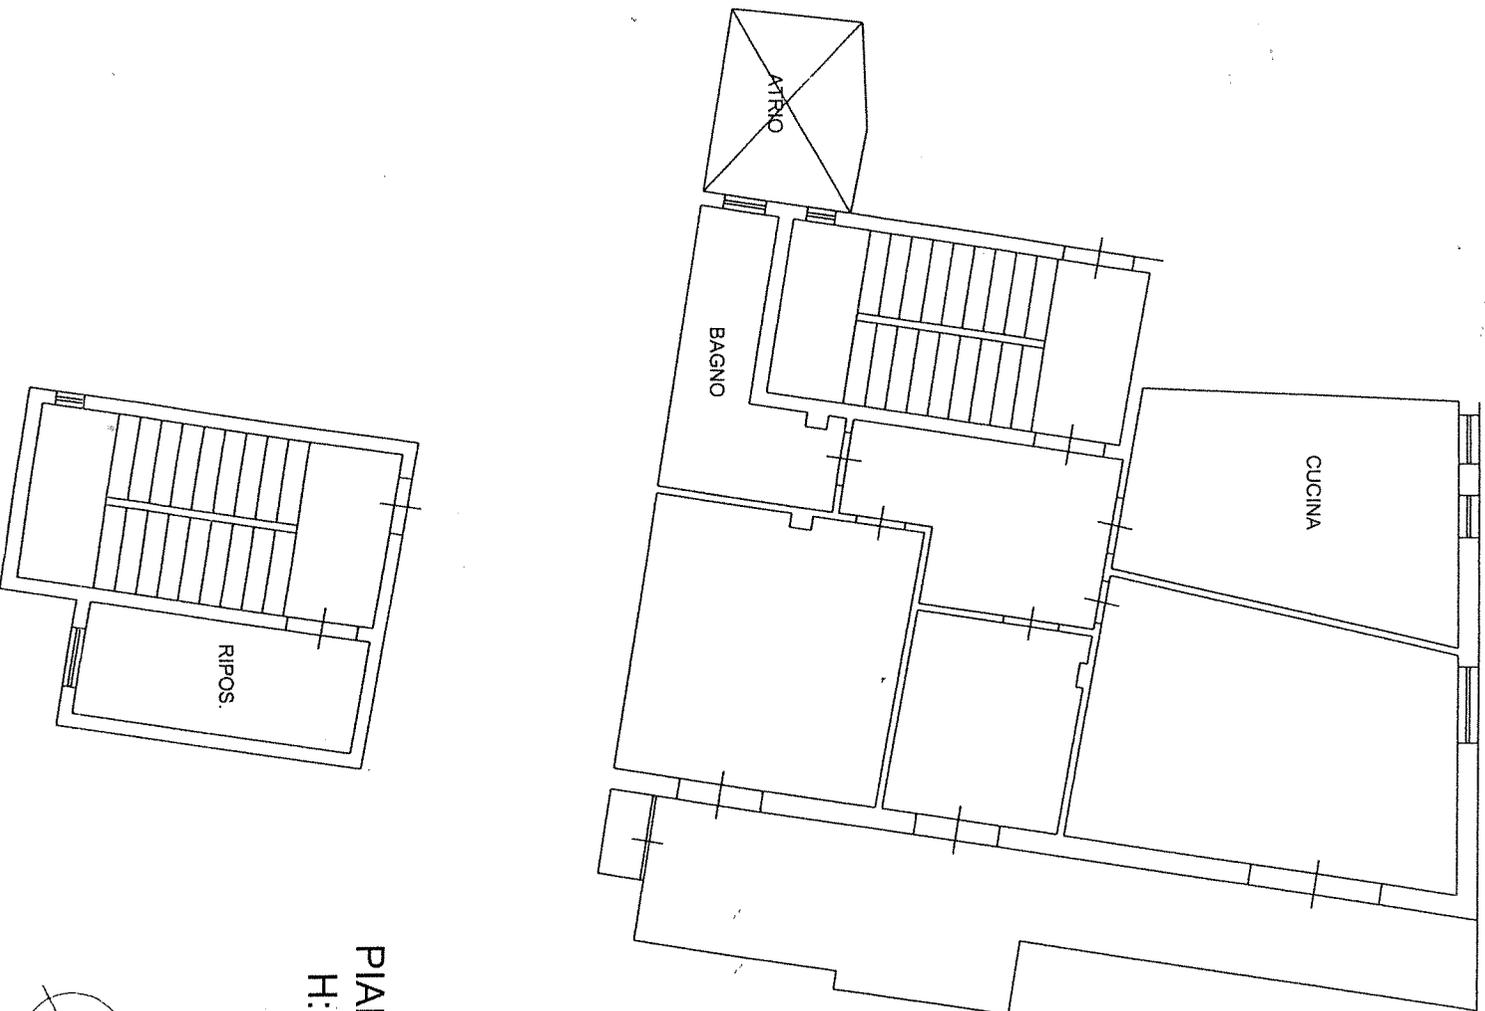

PIANO LASTRICO  
H: 2.50 m

NORD

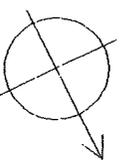


Table with 10 columns and 1 row, likely a scale or measurement table.